
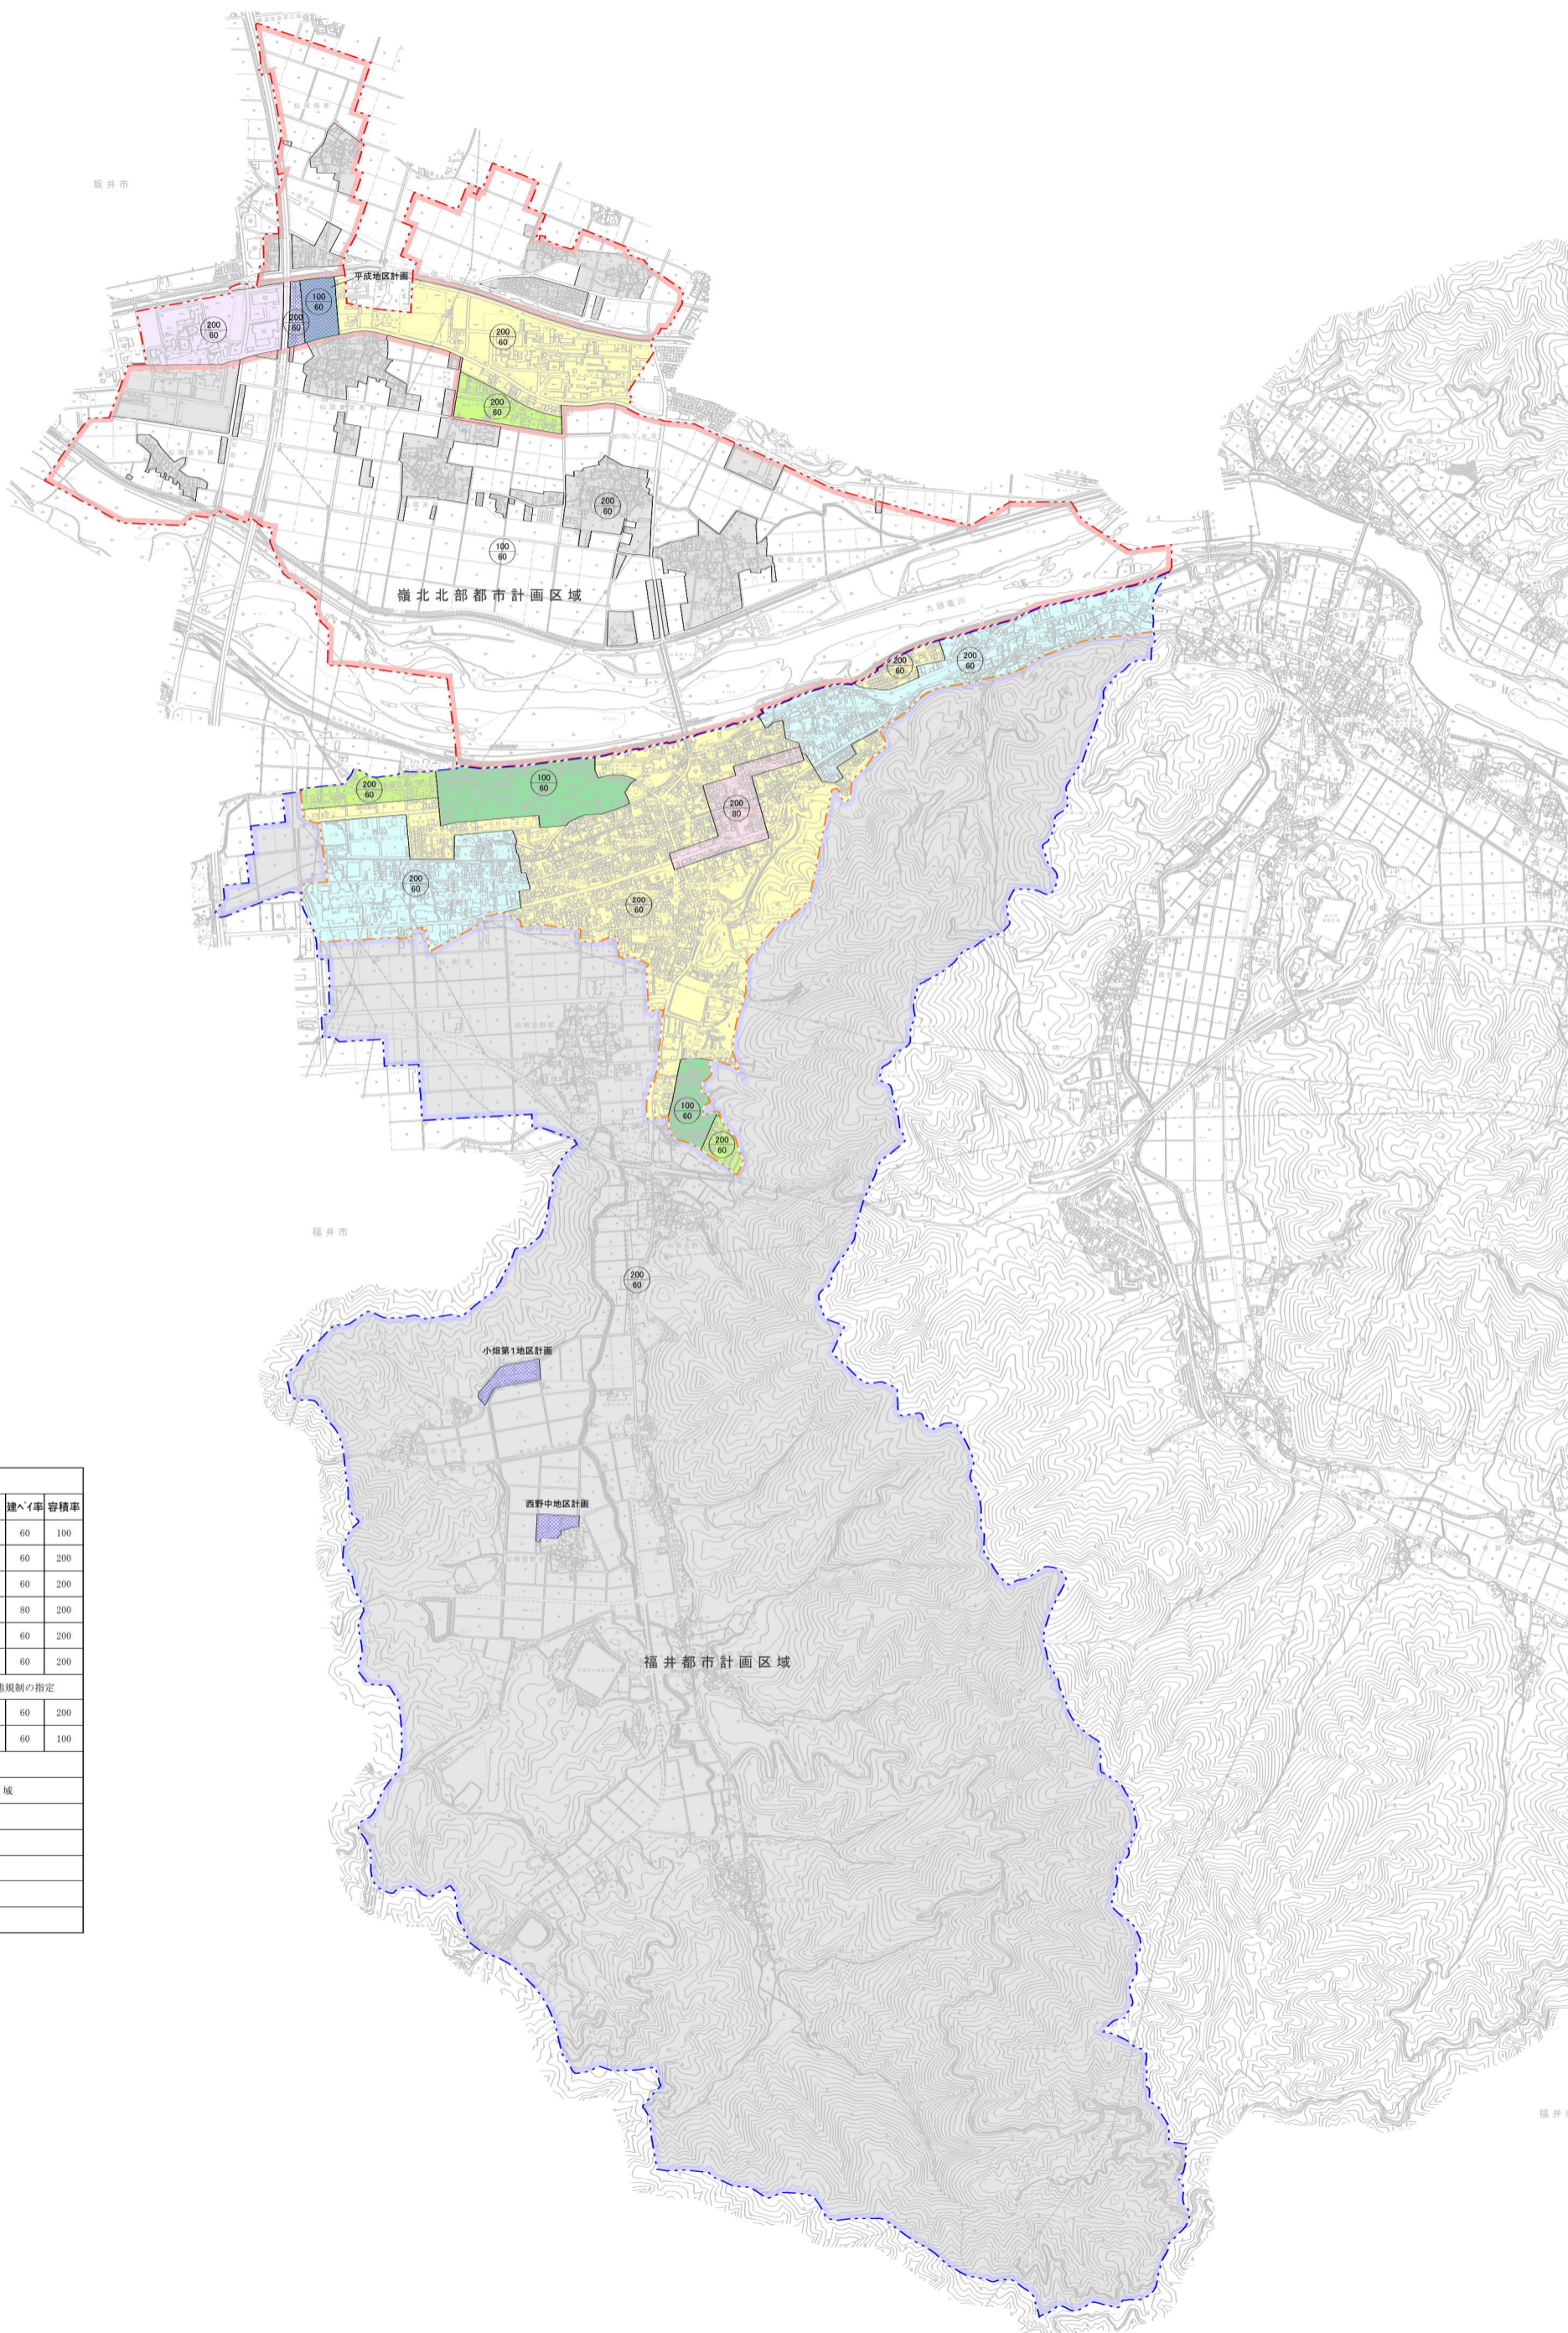


# 永平寺町都市計画総括図

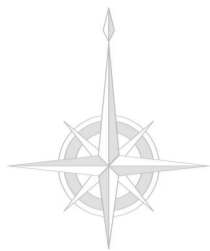

凡 例		
区 分	建 高	容 積 率
第一種低層住居専用地域	60	100
第一種中高層住居専用地域	60	200
第一種住居地域	60	200
近隣商業地域	80	200
準工業地域	60	200
工業地域	60	200
都市計画区域・白地地域の建築形態規制の指定		
規制レベル2 (指定水準)	60	200
規制レベル3 (指定水準)	60	100
市街化区域		
嶺北部都市計画区域		
用途指定なし		
福井都市計画区域		
市街化調整区域		
都市計画道路		
地区計画		

0 100 200 400 600 800 1000m

1:10000